


Théâtre Princesse Grace

Echelle: 1/75

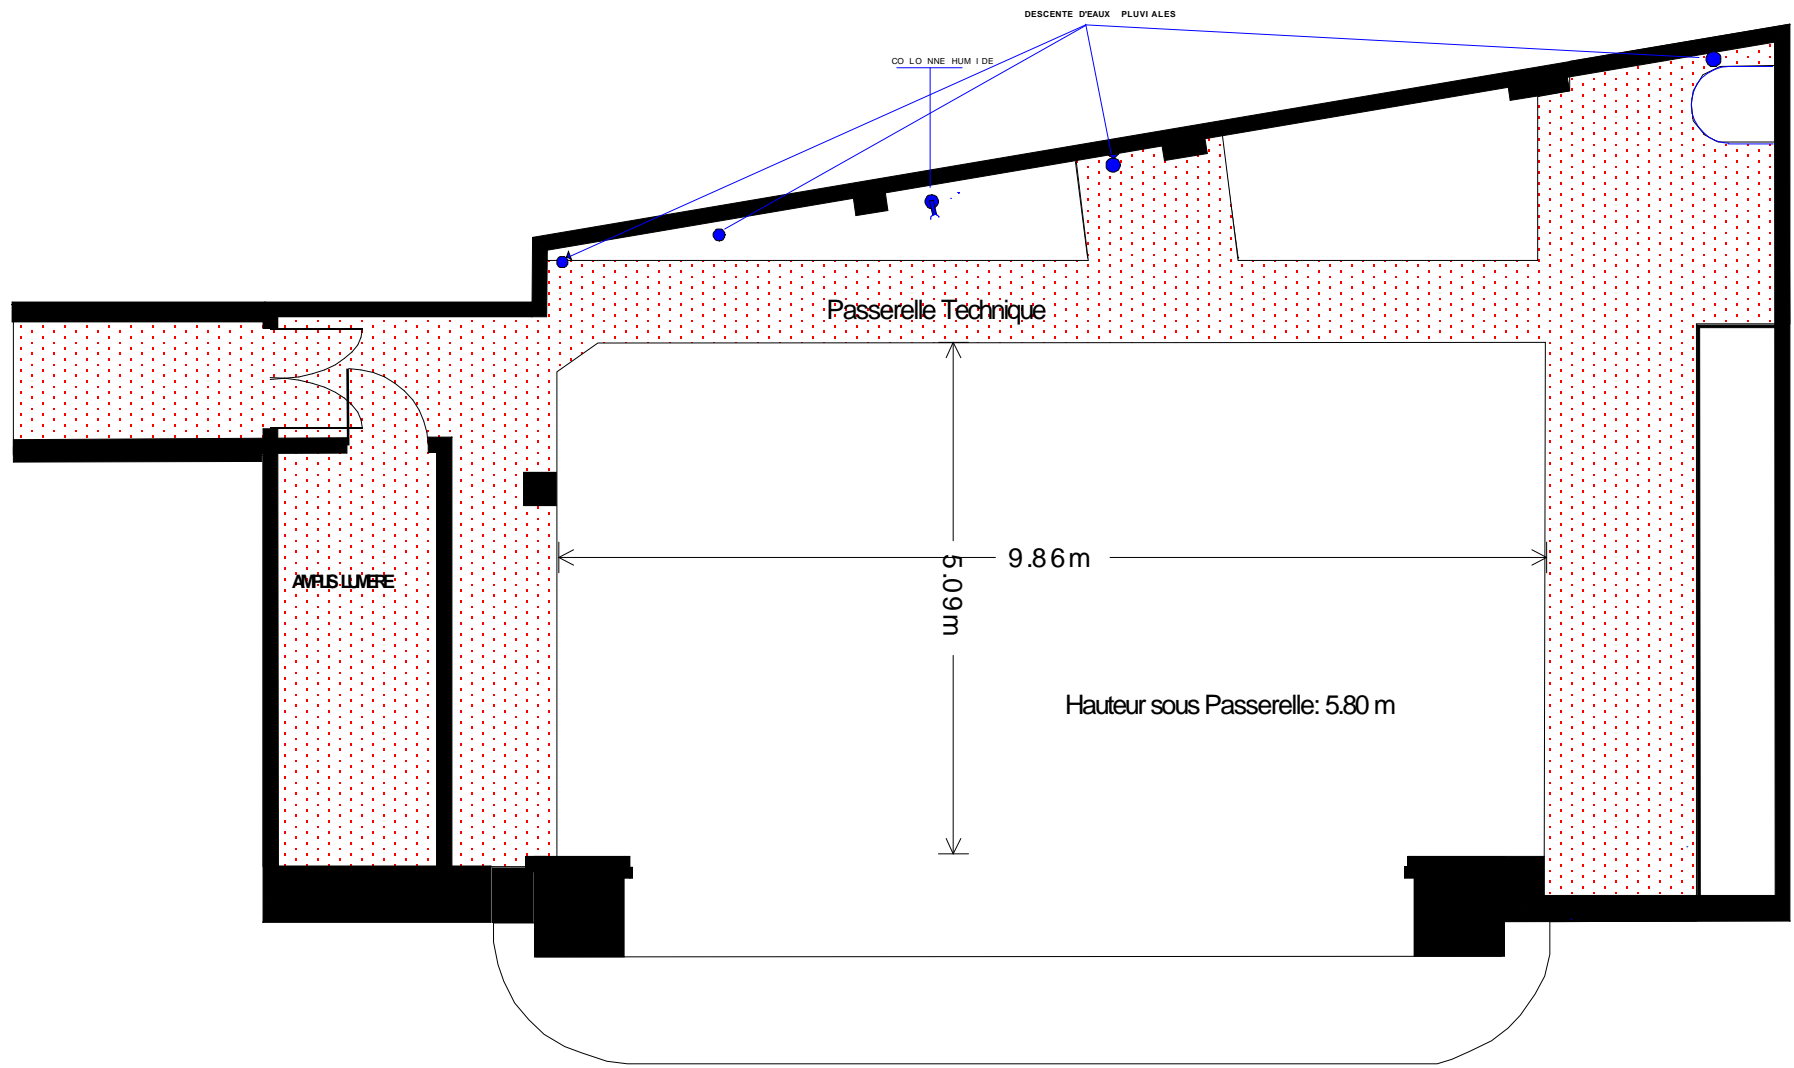


Théâtre Princesse Grace

Passerelles techniques

Echelle: 1/75

Théâtre Princesse Grace

Grill

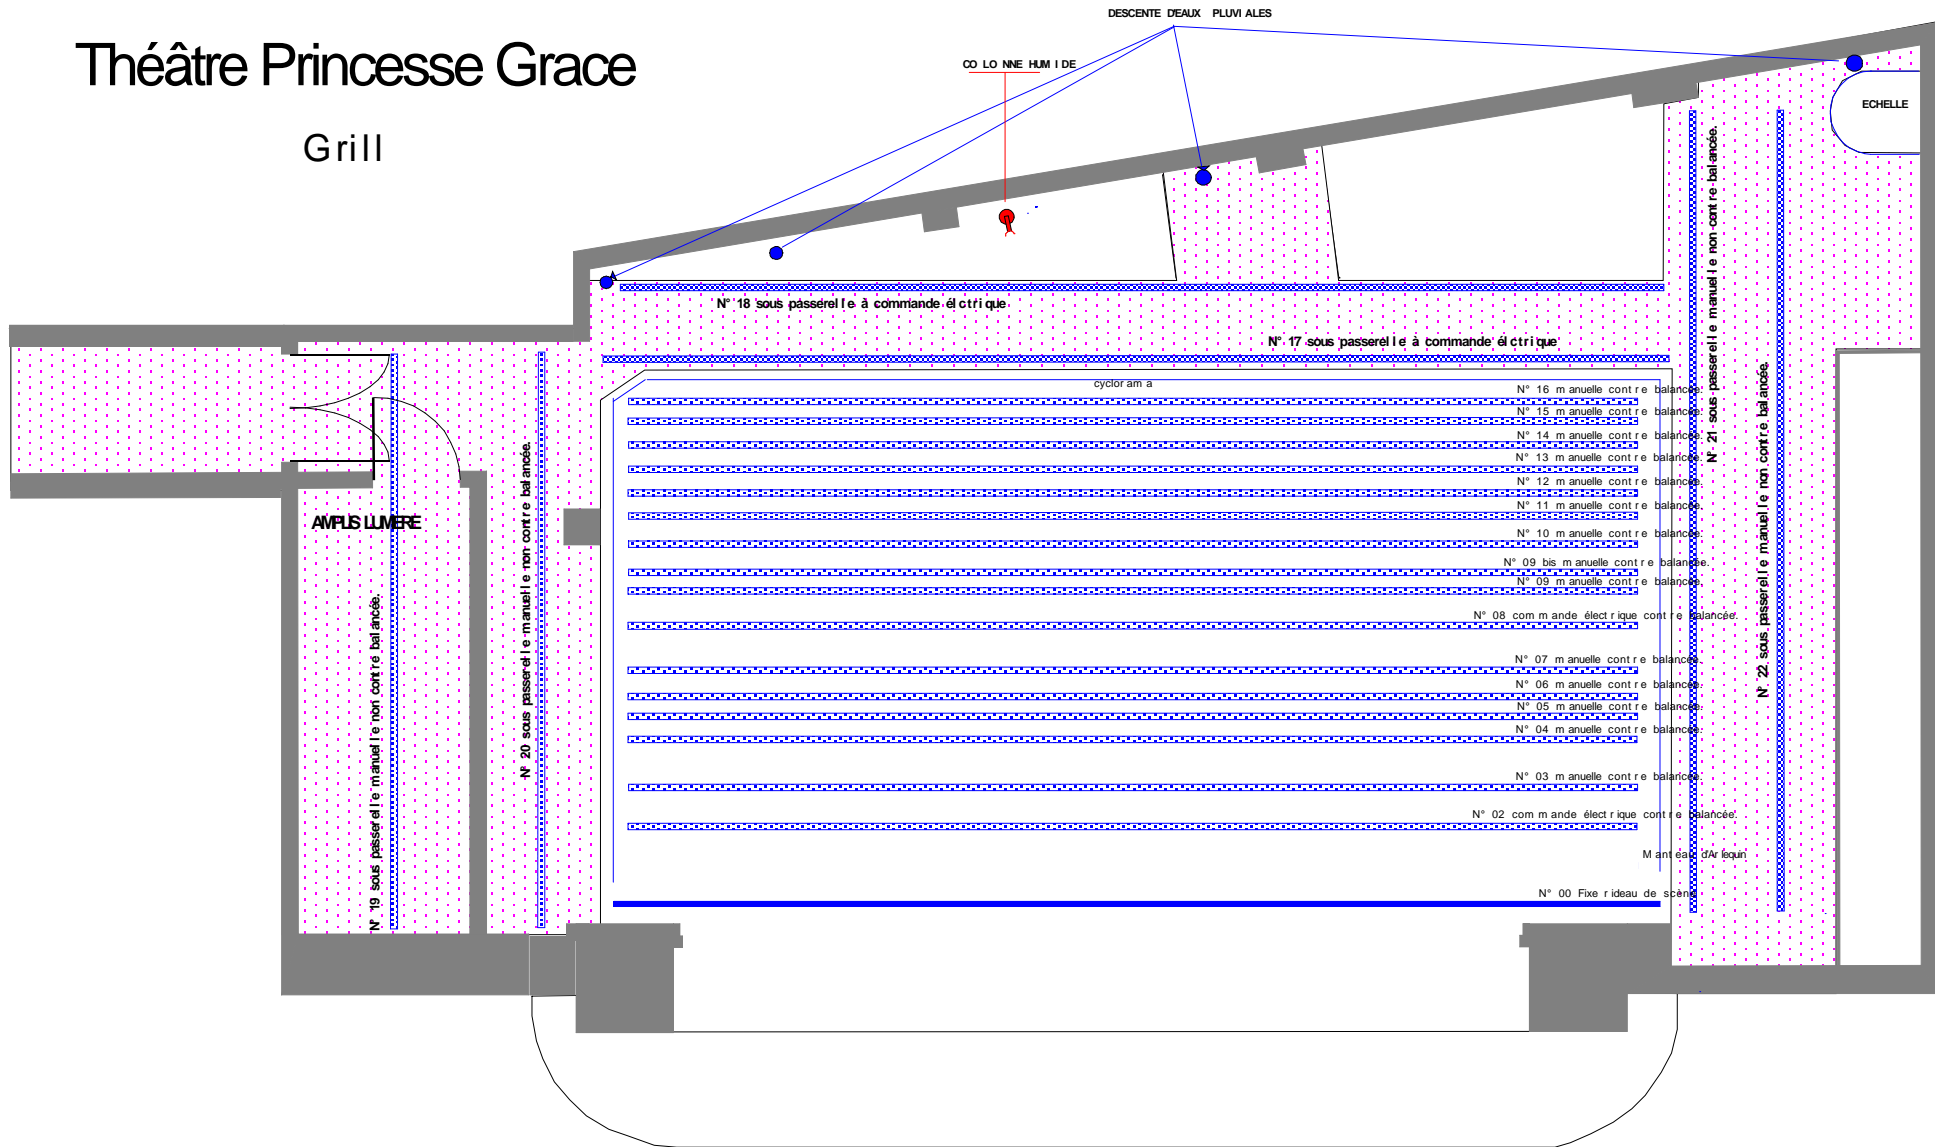

Hauteur sous Grill : 8.00 m

Echelle: 1/75